



План 1 этажа

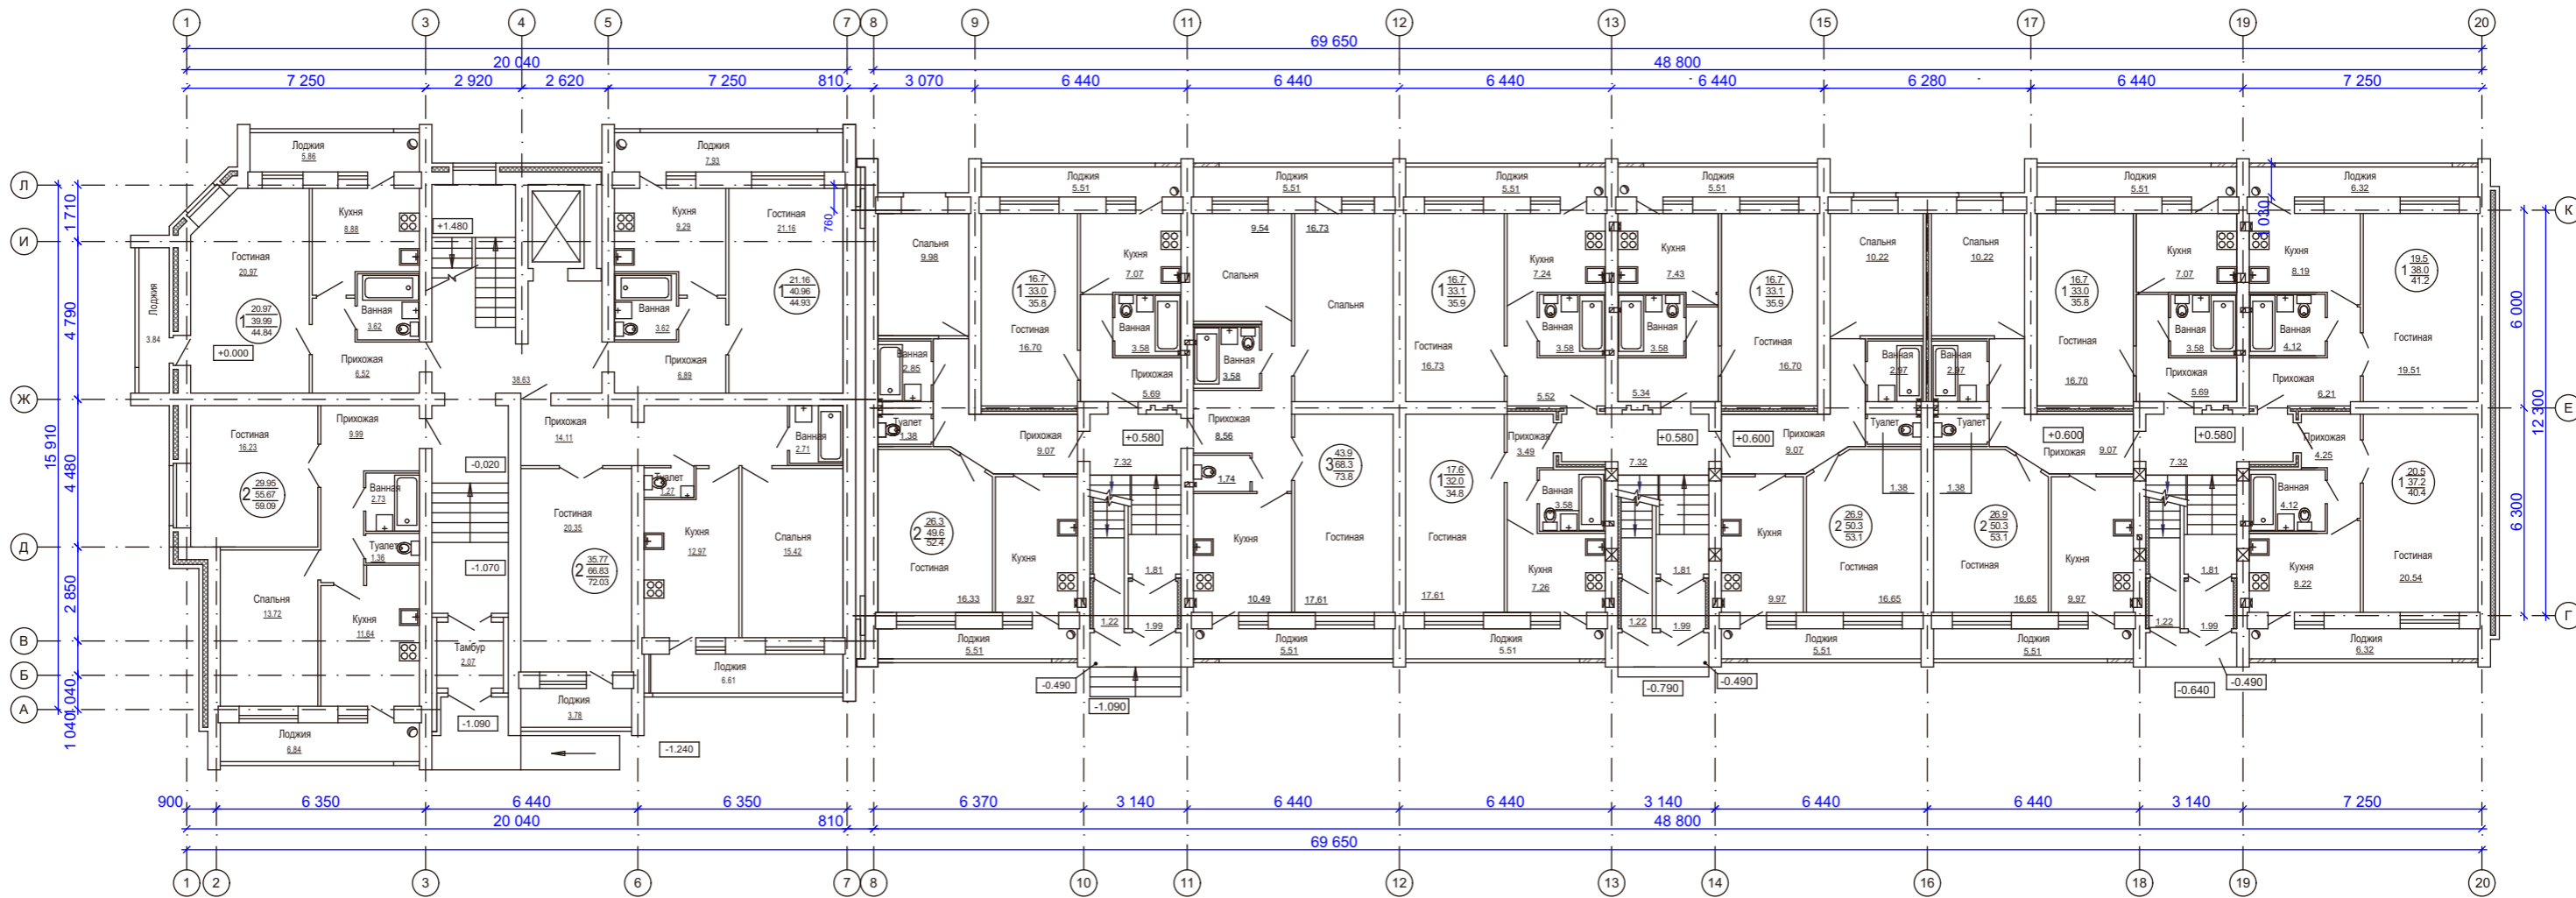

Инов. N подл.	Подпись и дата	Взамен инв. N
---------------	----------------	---------------

						123/16	АР	Заказчик: ОАО "ГМК-5"	
Многоквартирный жилой дом (поз.1) в квартале, ограниченном улицами Советская - Полевая - автомобильная дорога Йошкар-Ола-Чебоксары в пгт. Медведево, РМЭ.									
Изм.	К.уч	Лист	Недок	Подп.	Дата			Стадия	
Н.контр.		Нежелский						Лист	
Архит.		Шлычкова						Листов	
ГАП		Шайдуллин						п	
ГИП		Михалев							
Гл.архит.		Шайдуллин							
Директ.		Царегородцев							
						План 1 этажа М 1:200			


План 2 этажа

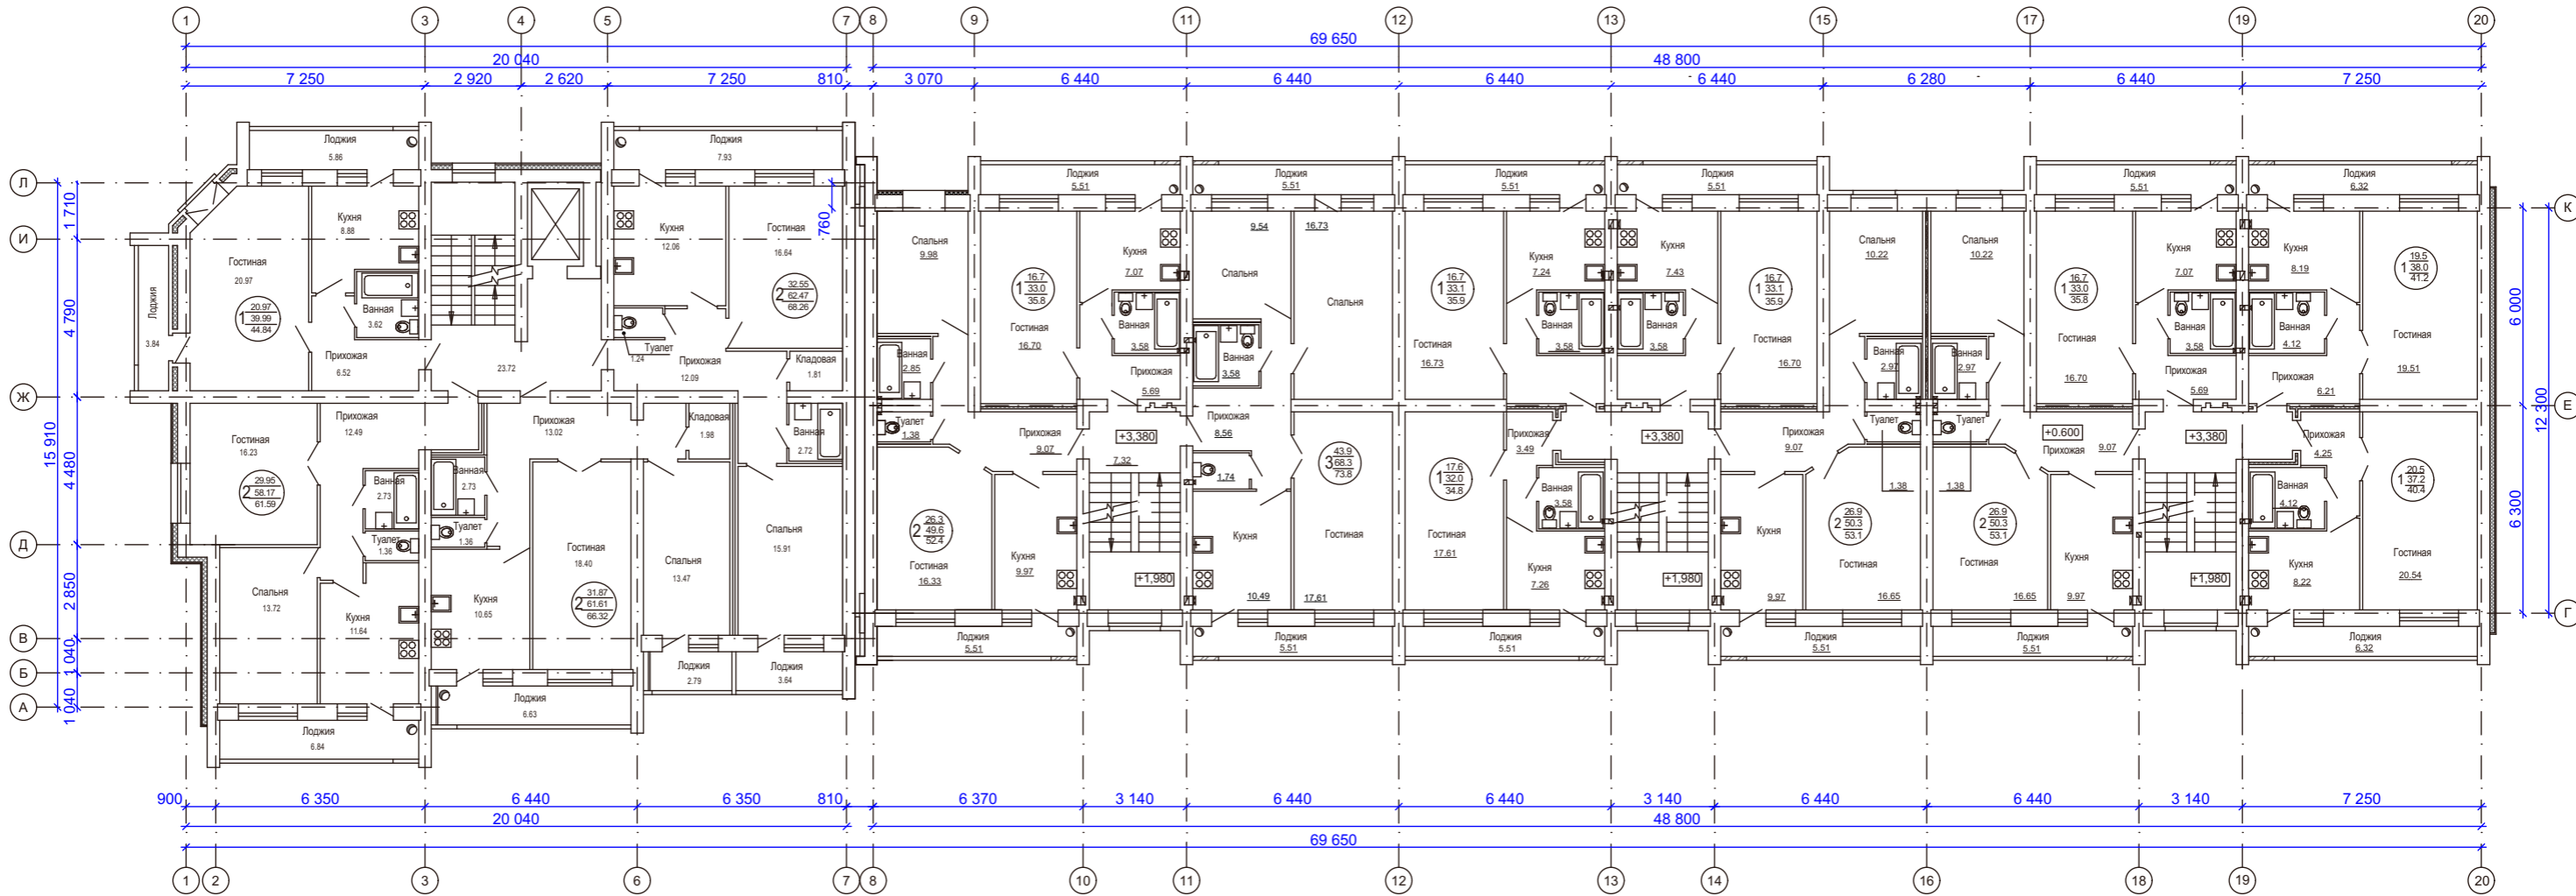


Инов. N подл.	
Подпись и дата	
Взамен инв. N	

						123/16	АР	Заказчик: ОАО "ПМК-5"
Многоквартирный жилой дом (поз.1) в квартале, ограниченном улицами Советская - Полевая - автомобильная дорога Йошкар-Ола-Чебоксары в пгт. Медведево, РМЭ.								
Изм.	К.уч	Лист	Недок	Подп.	Дата			Стадия
Н.контр.		Нежелский						Лист
Архит.		Шлычкова						Листов
ГАП		Шайдуллин						п
ГИП		Михалев						
Гл.архит.		Шайдуллин						
Директ.		Царегородцев						
						План 2 этажа		
						М 1:200		
								ООО АПМ АРТЕЛЬ


План 3-5 этажа

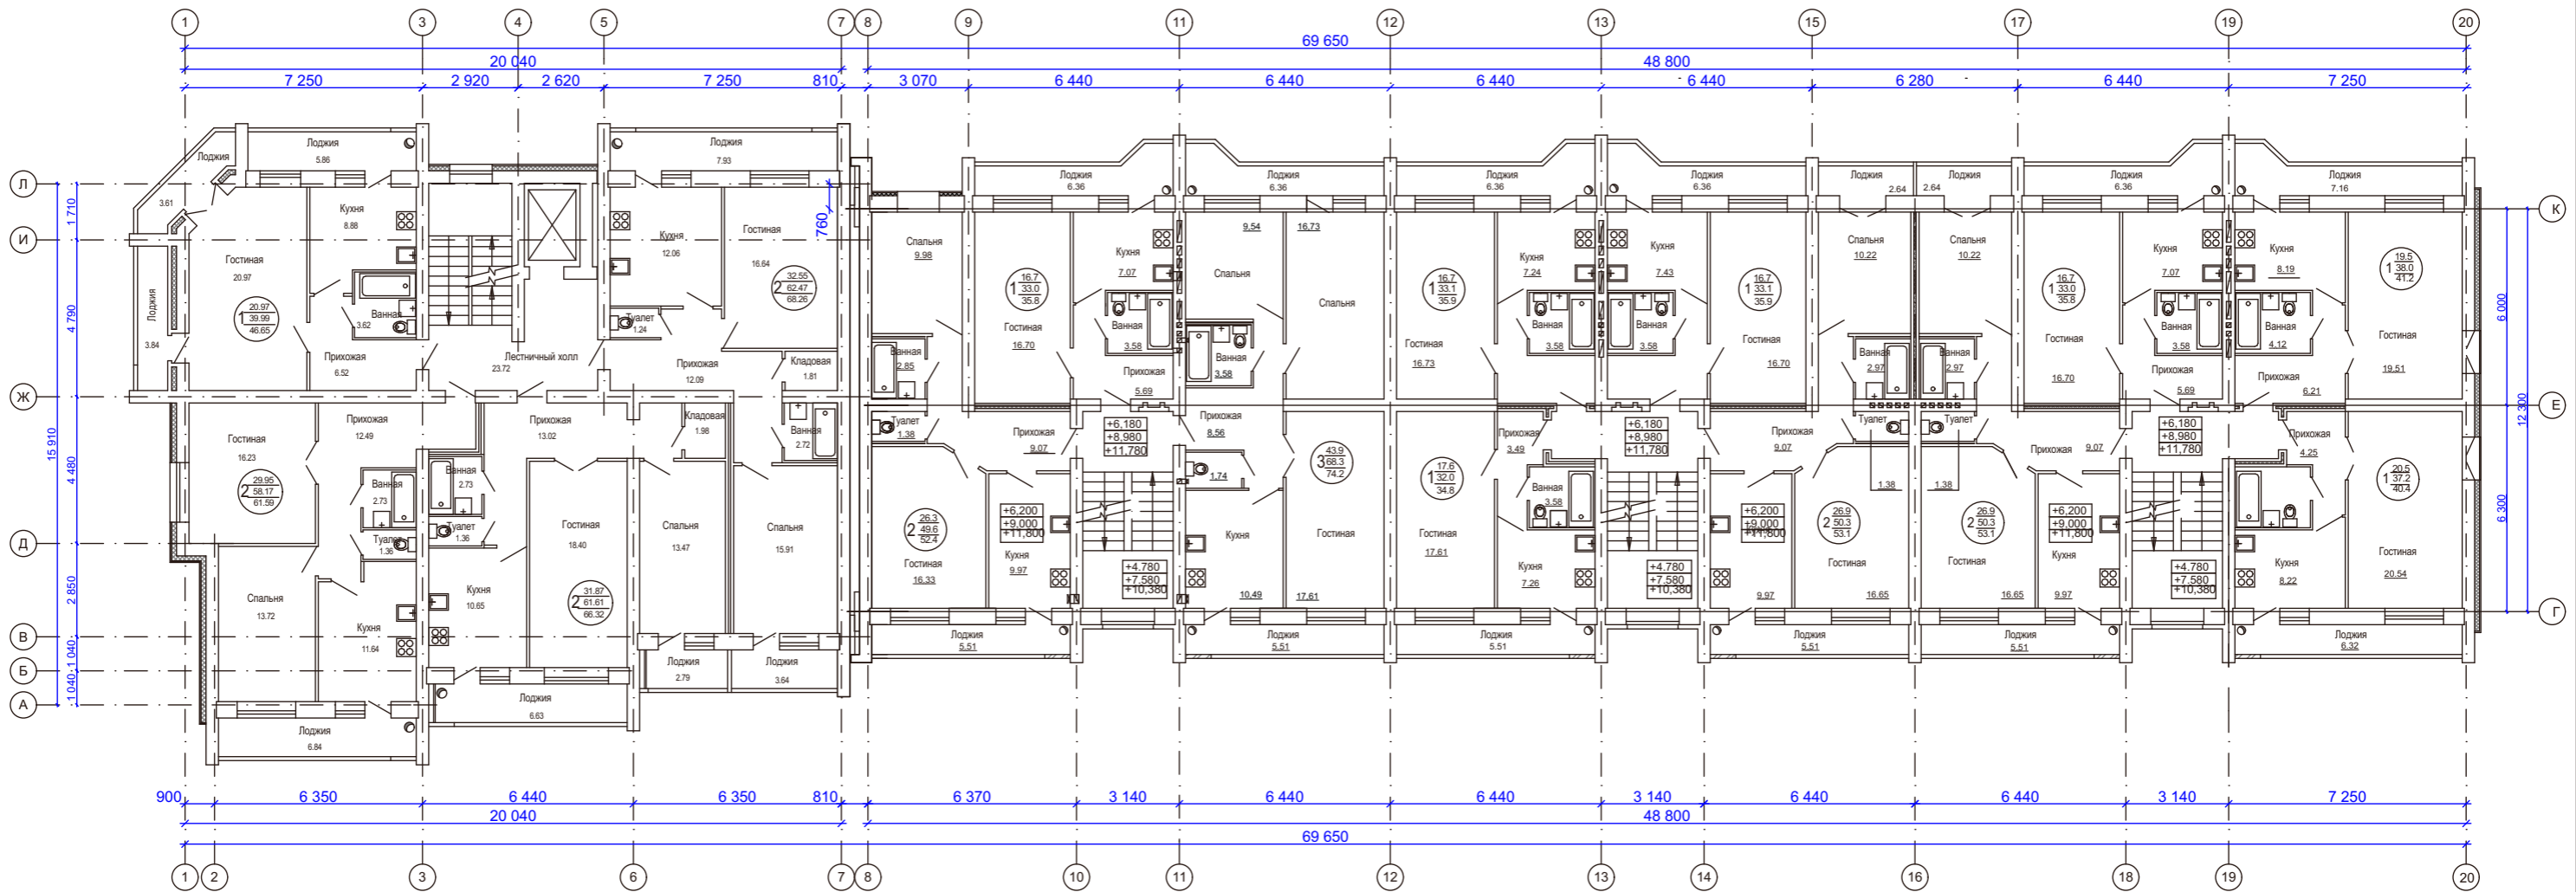

Инов. N подл.	Подпись и дата	Взамен инв. N
---------------	----------------	---------------

						123/16	АР	Заказчик: ОАО "ПМК-5"			
						Многоквартирный жилой дом (поз.1) в квартале, ограниченном улицами Советская - Полевая - автомобильная дорога Йошкар-Ола-Чебоксары в пгт. Медведево, РМЭ.					
Изм.	К.уч	Лист	Недок	Подп.	Дата				Стадия	Лист	Листов
Н.контр.		Нежельский							п		
Архит.		Шлычкова									
ГАП		Шайдуллин									
ГИП		Михалев									
Гл.архит.		Шайдуллин									
Директ.		Царегородцев									
						План 3-5 этажа М 1:200					

План 6-7 этажа

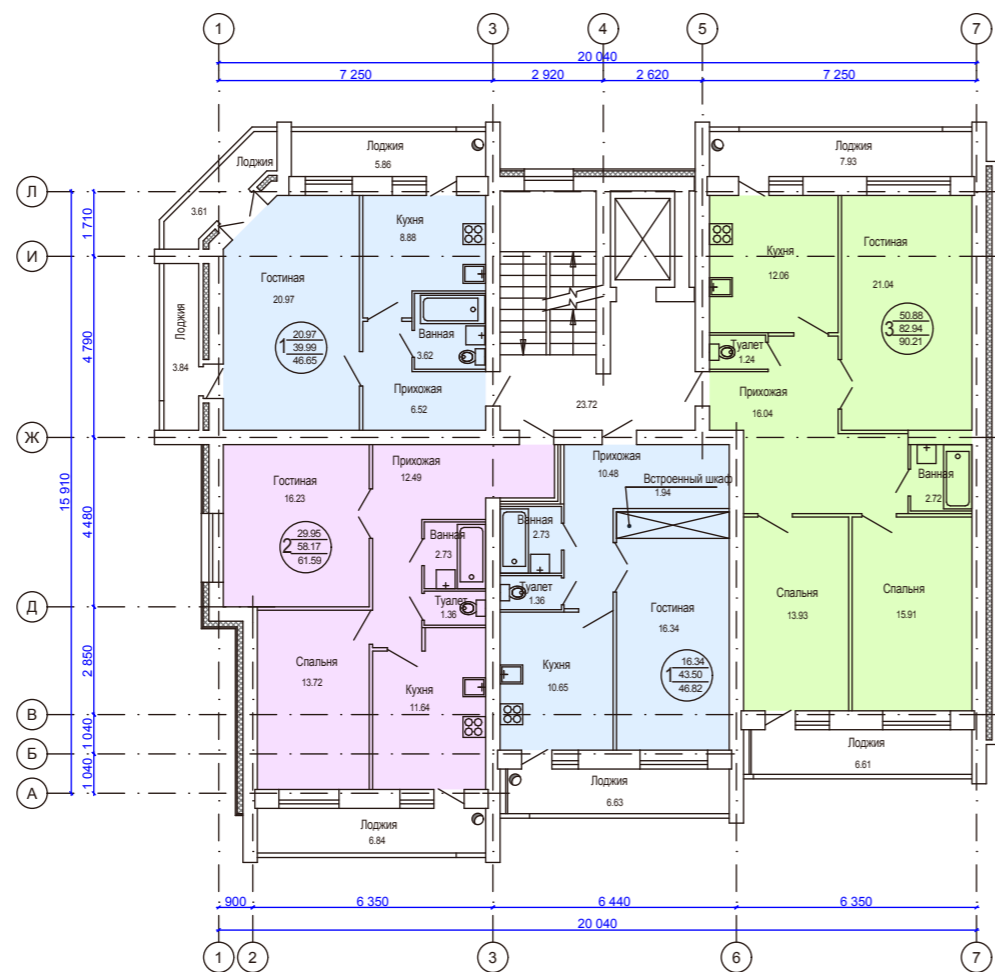

Инов. N подгл.
Подпись и дата
Взамен инв. N

						123/16	АР	Заказчик: ОАО "ПМК-5"
						Многоквартирный жилой дом (поз.1) в квартале, ограниченном улицами Советская - Полевая - автомобильная дорога Йошкар-Ола-Чебоксары в пгт. Медведево, РМЭ.		
Изм.	К.уч	Лист	Недок	Подп.	Дата			
Н.контр.	Нежелский						Стадия	Лист
Архит.	Шлычкова						п	Листов
ГАП	Шайдуллин							
ГИП	Михалев							
Гл.архит.	Шайдуллин							
Директ.	Царегородцев							
						План 6-7 этажа М 1:200		