

Изм. N подл. _____
 Подпись и дата _____
 Взамен инв. N _____


Изм.	К.уч.	Лист	№ док.	Подпись	Дата
Архитект.	Коковихина				
Н.контр.	Нежелский				
ГАП	Шайдуллин				
ГИП	Михалев				
Гл.архит.	Шайдуллин				
Директор	Царегородцев				


АР Заказчик: ПМК-5

Многоквартирный жилой дом (поз. 1 и поз. 1а)
 по ул. Чехова в пгт. Медведevo, РМЭ

Стадия	Лист	Листов
РП	1	

План 1 этажа
 М 1:100




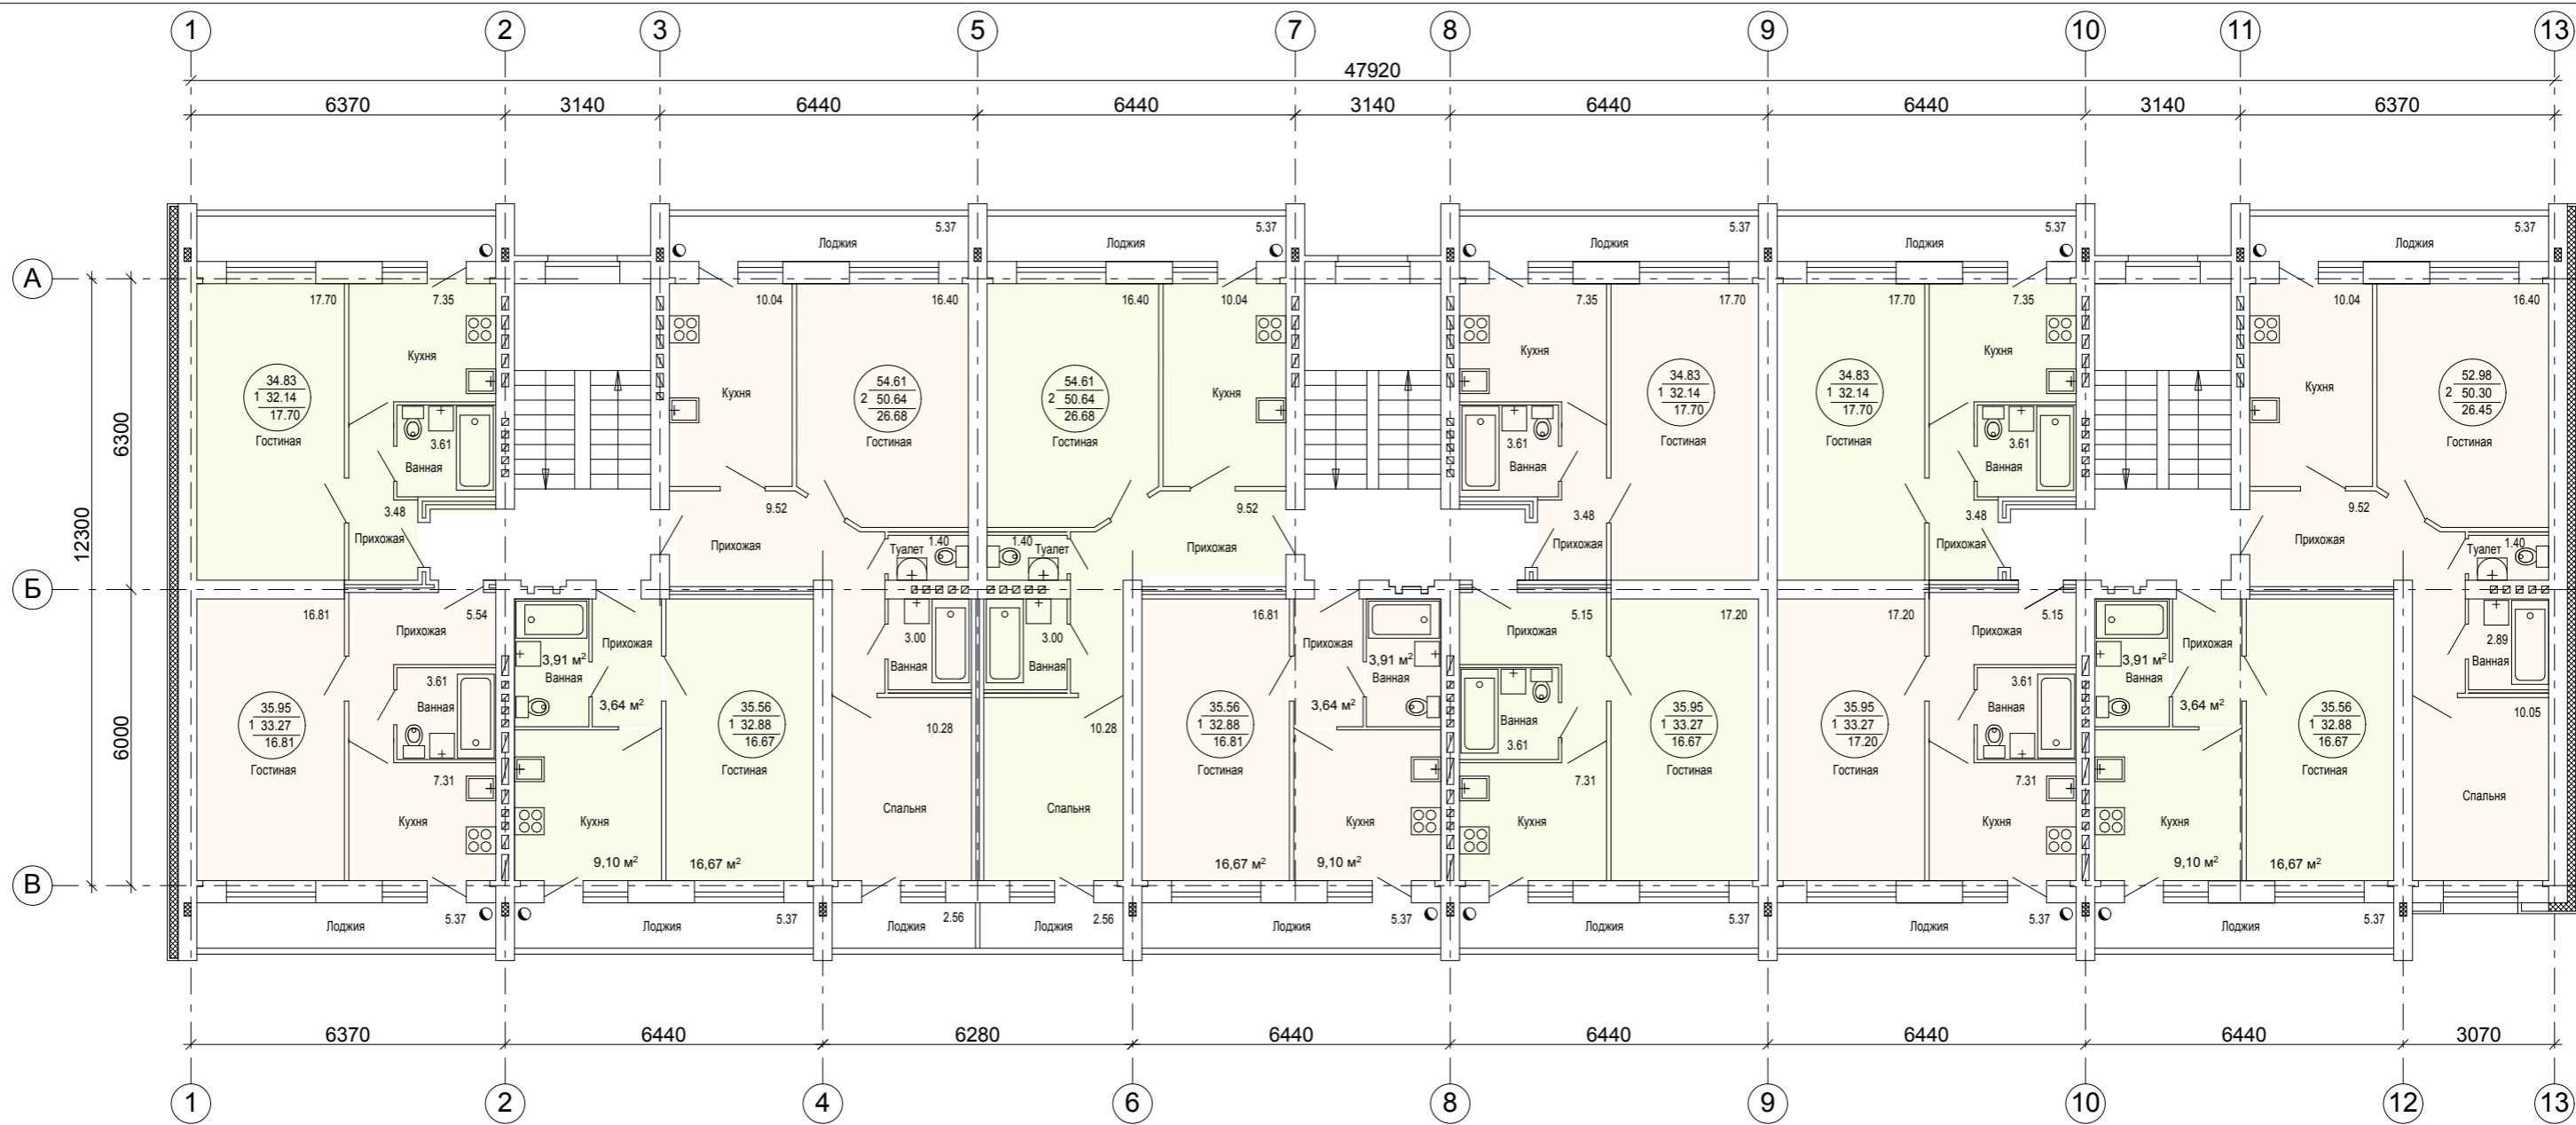

Взамен инв. N
Подпись и дата
Инв. N подл.

Изм.	К.уч.	Лист	Недок.	Подпись	Дата
	Архитект.	Коковихина			
	Н.контр.	Нежелский			
	ГАП	Шайдуллин			
	ГИП	Михалев			
	Гл.архит.	Шайдуллин			
	Директор	Царегородцев			

АР	Заказчик:	ПМК-5
Многоквартирный жилой дом (поз. 1 и поз. 1а) по ул. Чехова в пгт.Медведево, РМЭ		
Стадия	Лист	Листов
РП	1	
План 2,3 этажей М 1:100		 ООО АПМ АРТЕЛЬ

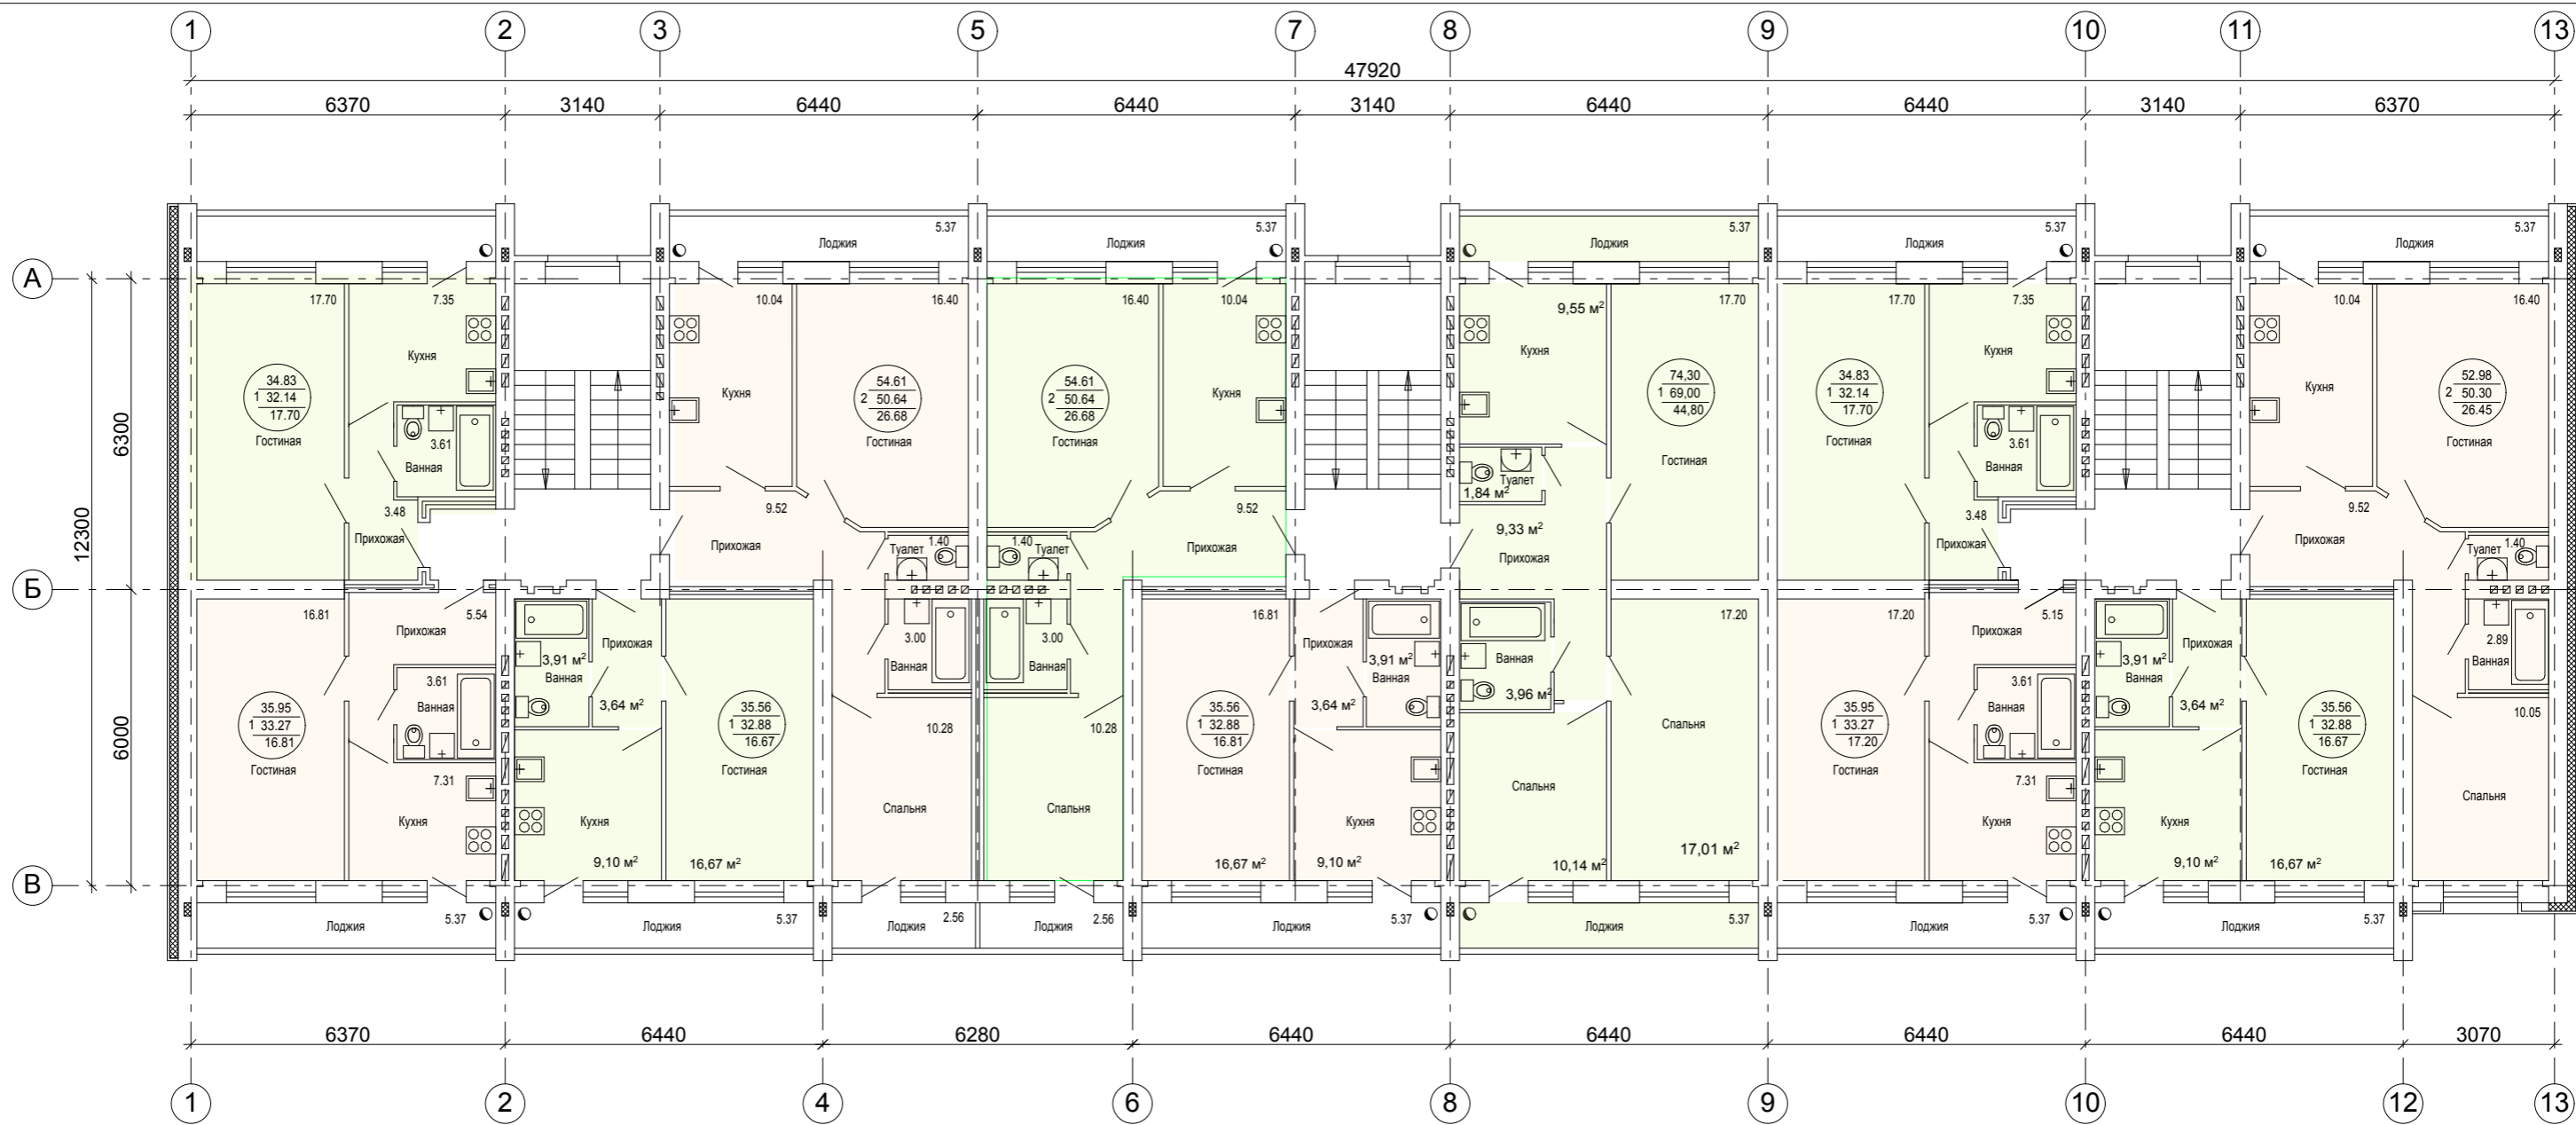

Взамен инв. N
Подпись и дата
Инв. N подл.

Изм.	К.уч.	Лист	Недок.	Подпись	Дата
	Архитект.	Коковихина			
	Н.контр.	Нежелский			
	ГАП	Шайдуллин			
	ГИП	Михалев			
	Гл.архит.	Шайдуллин			
	Директор	Царегородцев			

АР	Заказчик:	ПМК-5
Многоквартирный жилой дом (поз. 1 и поз. 1а) по ул. Чехова в пгт.Медведево, РМЭ		
Стадия	Лист	Листов
РП	1	
План 4 и 5 этажей М 1:100		