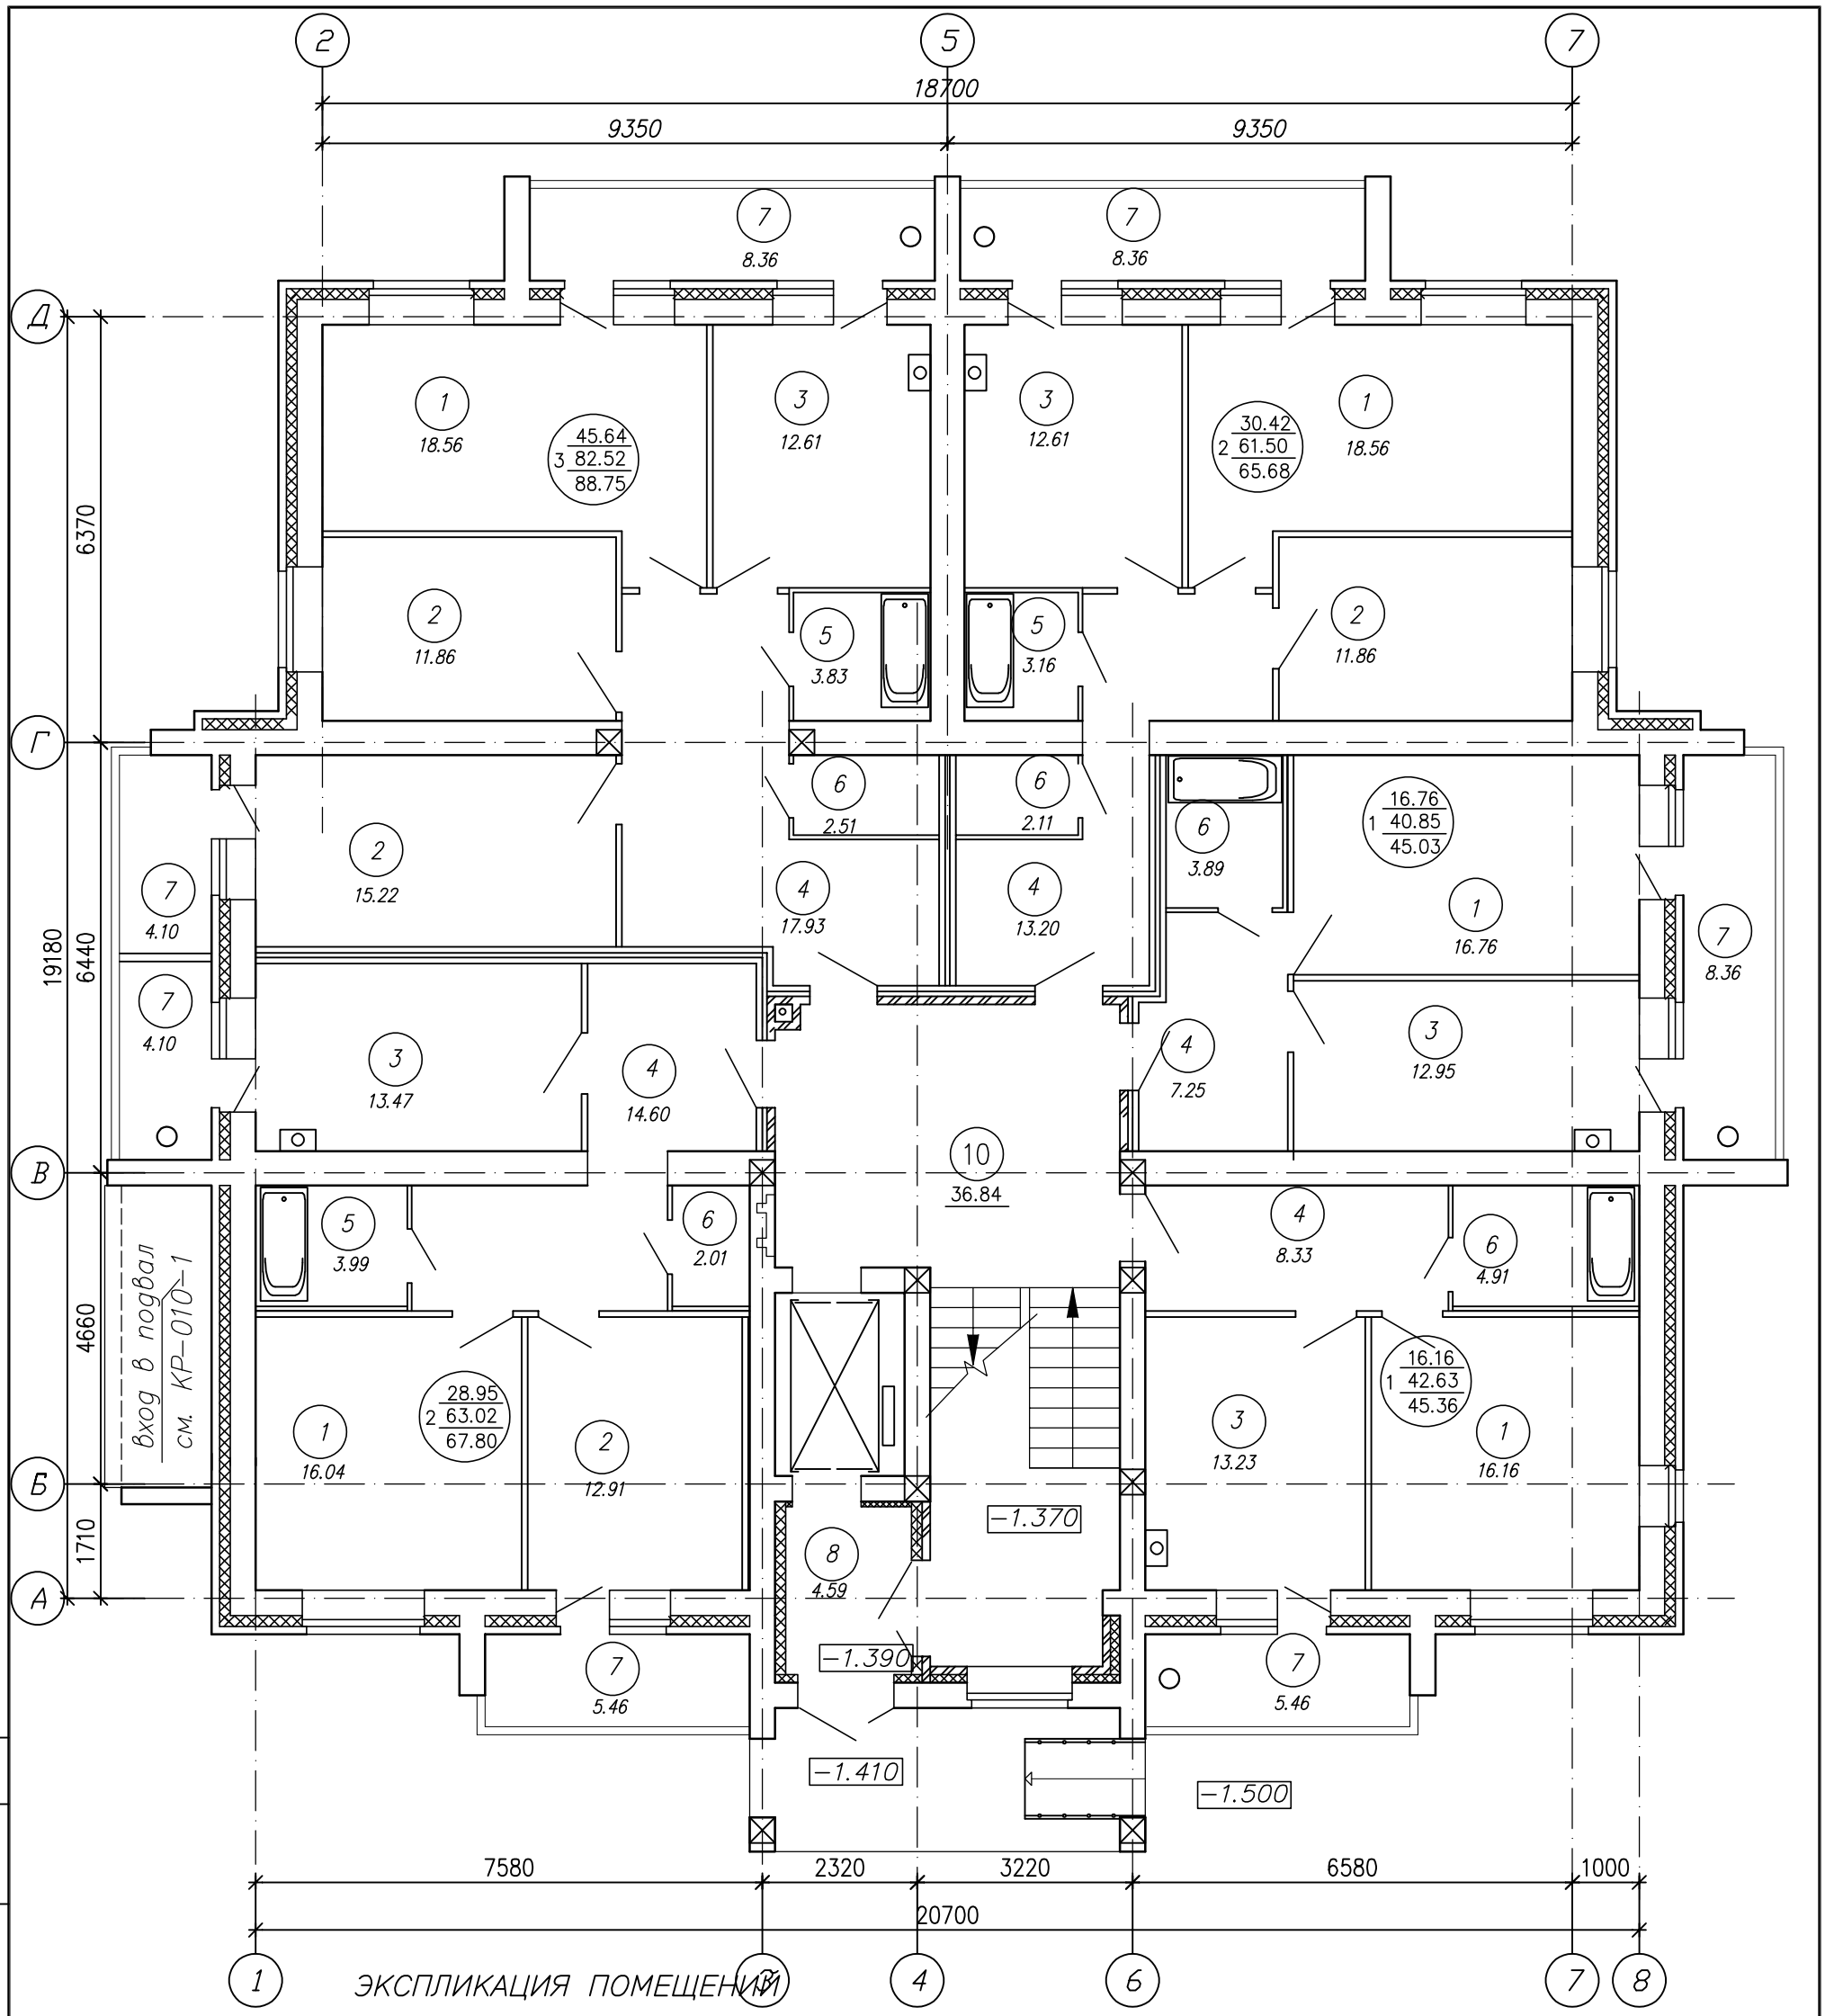

ЭКСПЛИКАЦИЯ ПОМЕЩЕНИЙ

Номер поме-щения	Наименование	Площадь, м²	Кат. поме щения				
1	Гостиная	86.08		5	Ванная	10.98	
2	Спальня	51.85		6	Санузел	15.43	
3	Кухня	64.87		7	Лоджия	44.20	
4	Прихожая	61.31		8	Тамбур	4.59	
				10	Лестница	36.84	

Изм.	Кол.уч	Лист	N док	Подпись	Дата
Разработал		Шайдуллина			
Проверил		Царегородцев			
ГИП		Царегородцев			
ГАП		Шайдуллин			
Н. контроль		Смирнов			
Директор		Царегородцев			

145/19 – АР.

Заказчик: АО "ПМК-5"

Многоквартирный жилой дом (поз.5) по ул. Исупова в пгт. Медведево, РМЭ

Стадия	Лист	Листов
П	1	

План 1 этажа

ООО ПУ "Артель"

СОГЛАСОВАНО

Взам. инв.N

Подпись и дата

Инв.N подл.

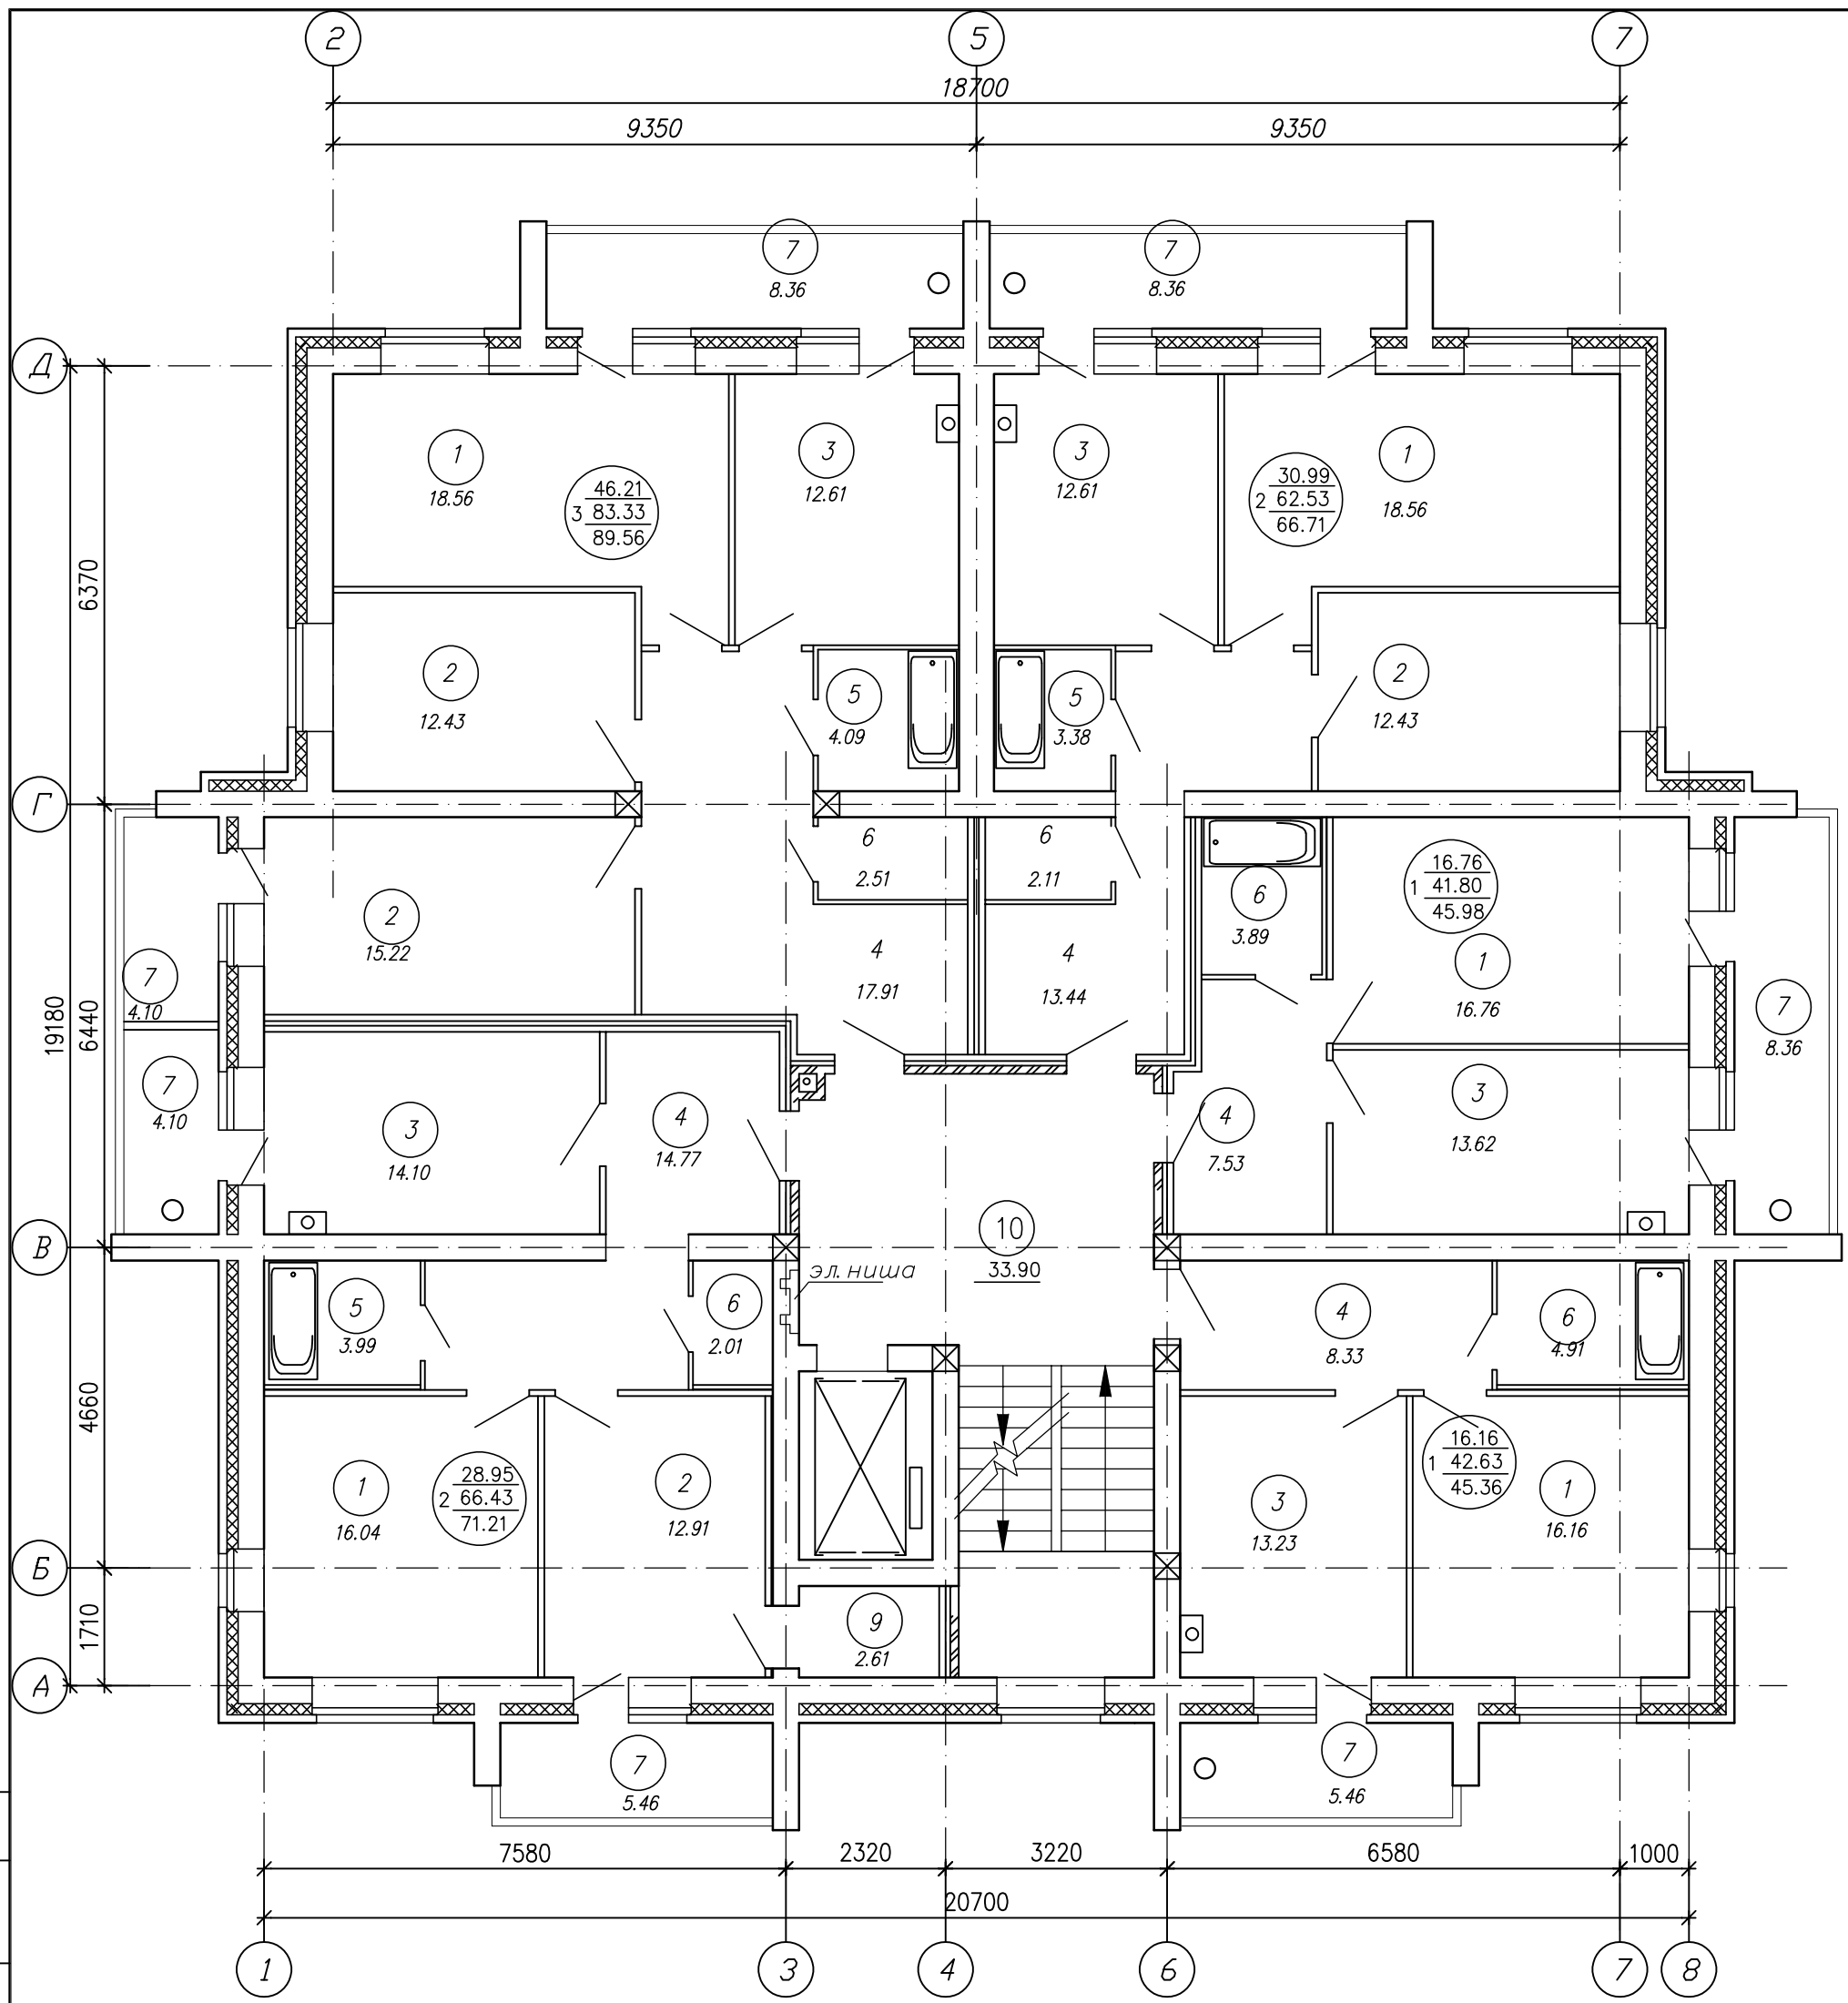

ЭКСПЛИКАЦИЯ ПОМЕЩЕНИЙ

Номер помещения	Наименование	Площадь, м²	Кат. помещения				
1	Гостиная	86.08		5	Ванная	11.46	
2	Спальня	52.99		6	Санузел	15.43	
3	Кухня	66.17		7	Лоджия	44.20	
4	Прихожая	61.98		9	Кладовая	2.61	
				10	Лестница	33.90	

Изм.	Кол.уч	Лист	N док	Подпись	Дата
Разработал		Шайдуллина			
Проверил		Царегородцев			
ГИП		Царегородцев			
ГАП		Шайдуллин			
Н. контроль		Смирнов			
Директор		Царегородцев			

145/19 – АР.

Заказчик
АО "ПМК–5"

Многоквартирный жилой дом (поз.5) по ул. Исупова в пгт. Медведево, РМЭ

Стадия	Лист	Листов
П	2	

План 2 этажа

ООО ПУ "Артель"

СОГЛАСОВАНО

Взам. инв.N

Подпись и дата

Инв.N подл.

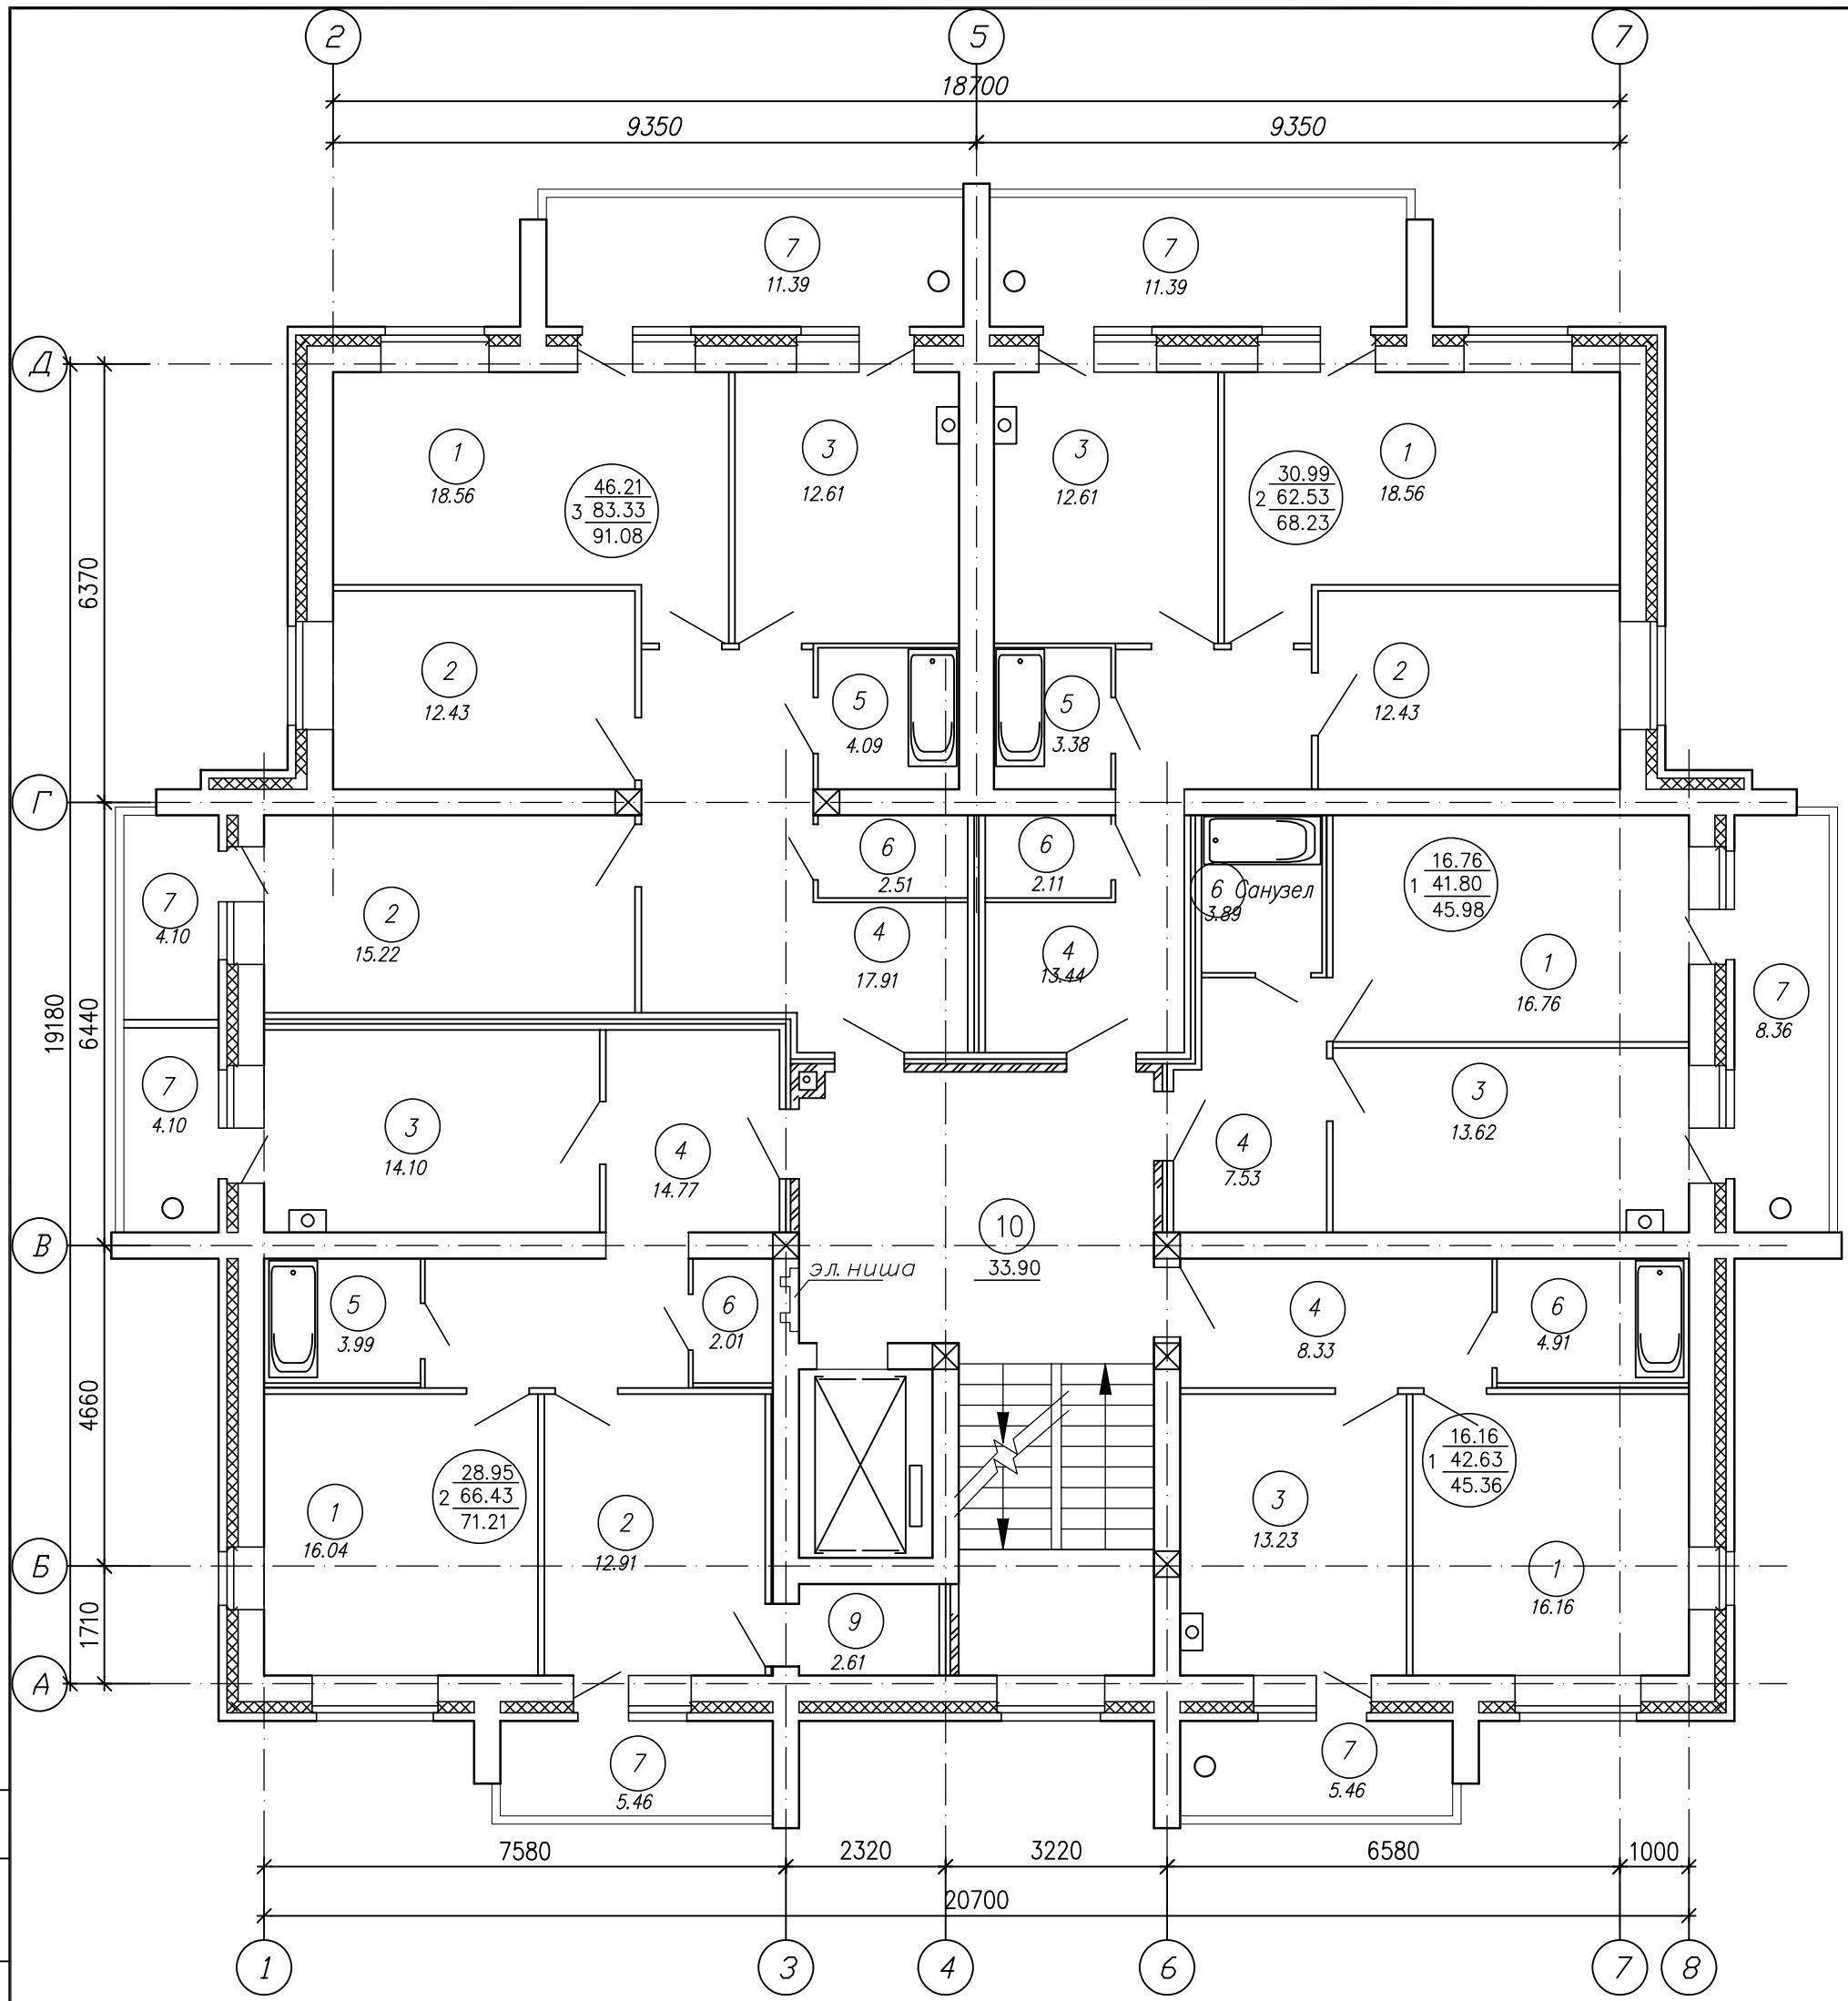

ЭКСПЛИКАЦИЯ ПОМЕЩЕНИЙ

Номер помещения	Наименование	Площадь, м²	Кат. помещения				
1	Гостиная	86.08		5	Ванная	11.46	
2	Спальня	52.99		6	Санузел	15.43	
3	Кухня	66.17		7	Лоджия	50.26	
4	Прихожая	61.98		9	Кладовая	2.61	
				10	Холл	33.90	

Изм.	Кол.уч	Лист	N док	Подпись	Дата
Разработал		Шайдуллина			
Проверил		Царегородцев			
ГИП		Царегородцев			
ГАП		Шайдуллин			
Н. контроль		Смирнов			
Директор		Царегородцев			

145/19 – АР.

Заказчик
АО "ПМК–5"

Многоквартирный жилой дом (поз.5) по ул. Исупова в пгт. Медведево, РМЭ

Стадия	Лист	Листов
П	3	

План 3–7 этажа

ООО ПУ "Артель"

СОГЛАСОВАНО

Взам. инв.N

Подпись и дата

Инв.N подл.

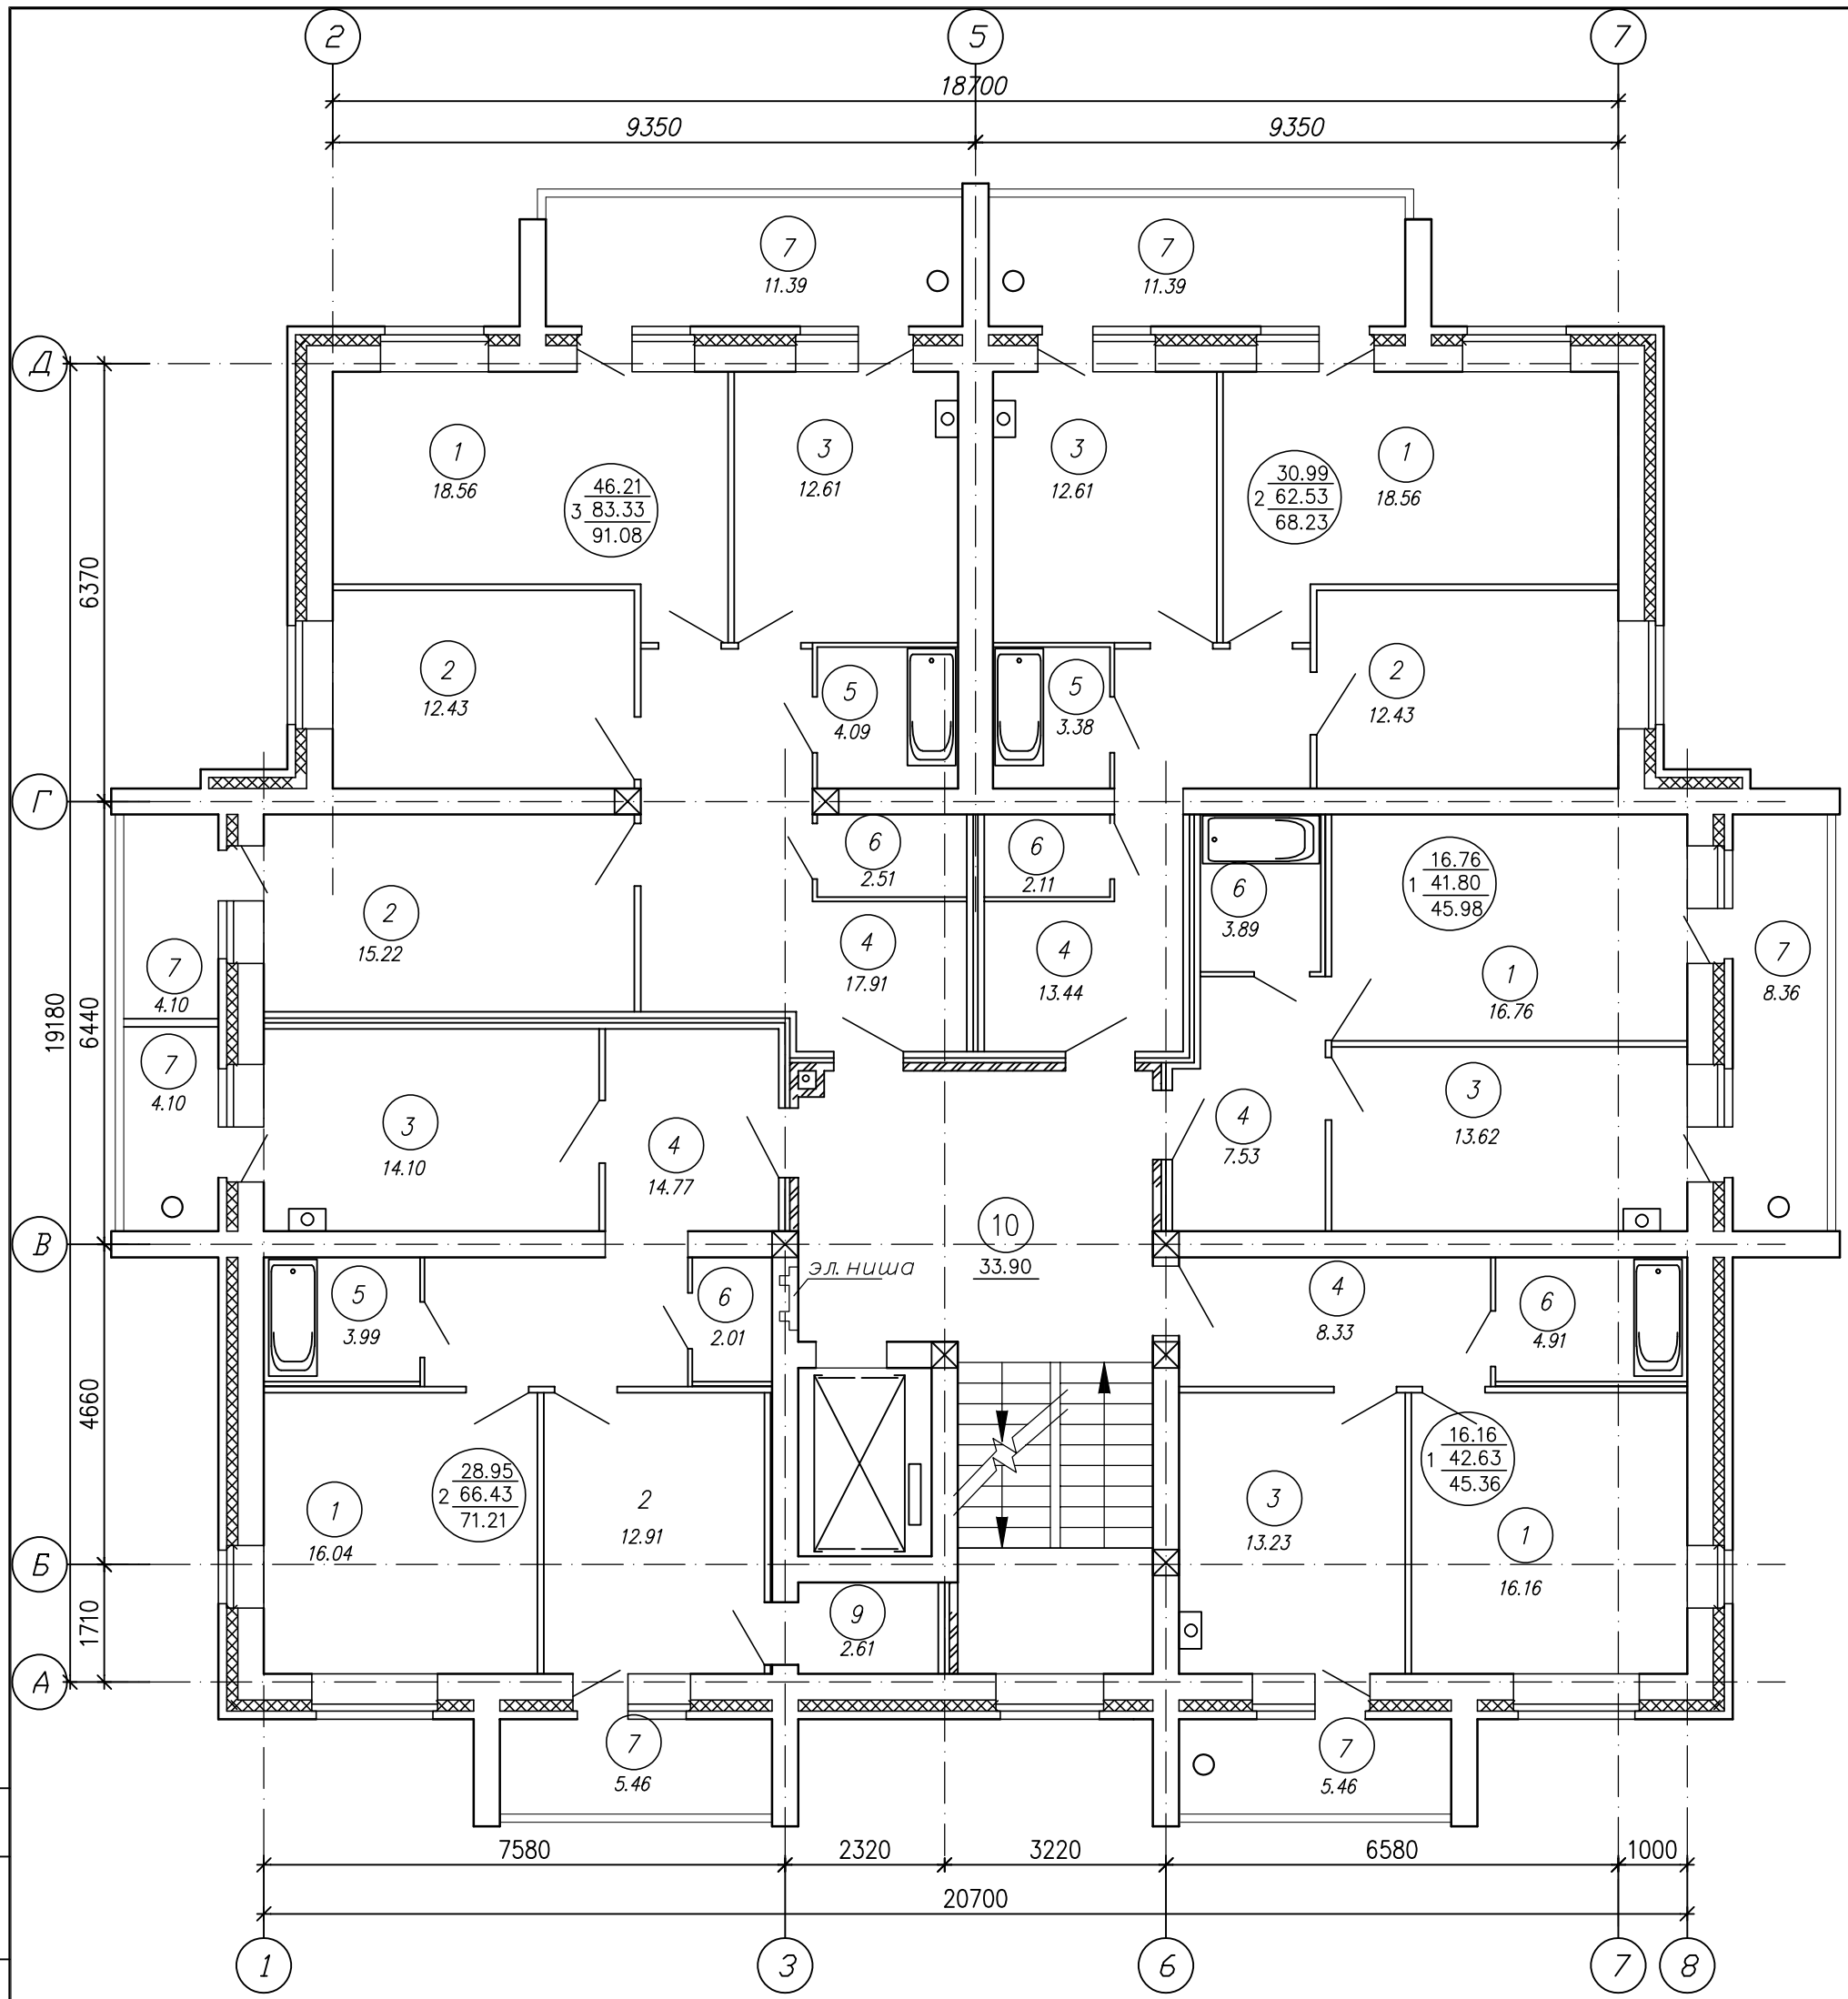

ЭКСПЛИКАЦИЯ ПОМЕЩЕНИЙ

Номер помещения	Наименование	Площадь, м²	Кат. помещения				
1	Гостиная	86.08		5	Ванная	11.46	
2	Спальня	52.99		6	Санузел	15.43	
3	Кухня	66.17		7	Лоджия	50.26	
4	Прихожая	61.98		9	Кладовая	2.61	
				10	Лестница	33.90	

Изм.	Кол.уч	Лист	N док	Подпись	Дата
Разработал		Шайдуллина			
Проверил		Царегородцев			
ГИП		Царегородцев			
ГАП		Шайдуллин			
Н. контроль		Смирнов			
Директор		Царегородцев			

145/19 – АР.

Заказчик
АО "ПМК–5"

Многоквартирный жилой дом (поз.5) по ул. Исупова в пгт. Медведево, РМЭ

Стадия	Лист	Листов
П	4	

План 8 этажа

ООО ПУ "Артель"

СОГЛАСОВАНО

Взам. инв.N

Подпись и дата

Инв.N подл.

Фасад А-Д

Фасад 8-1

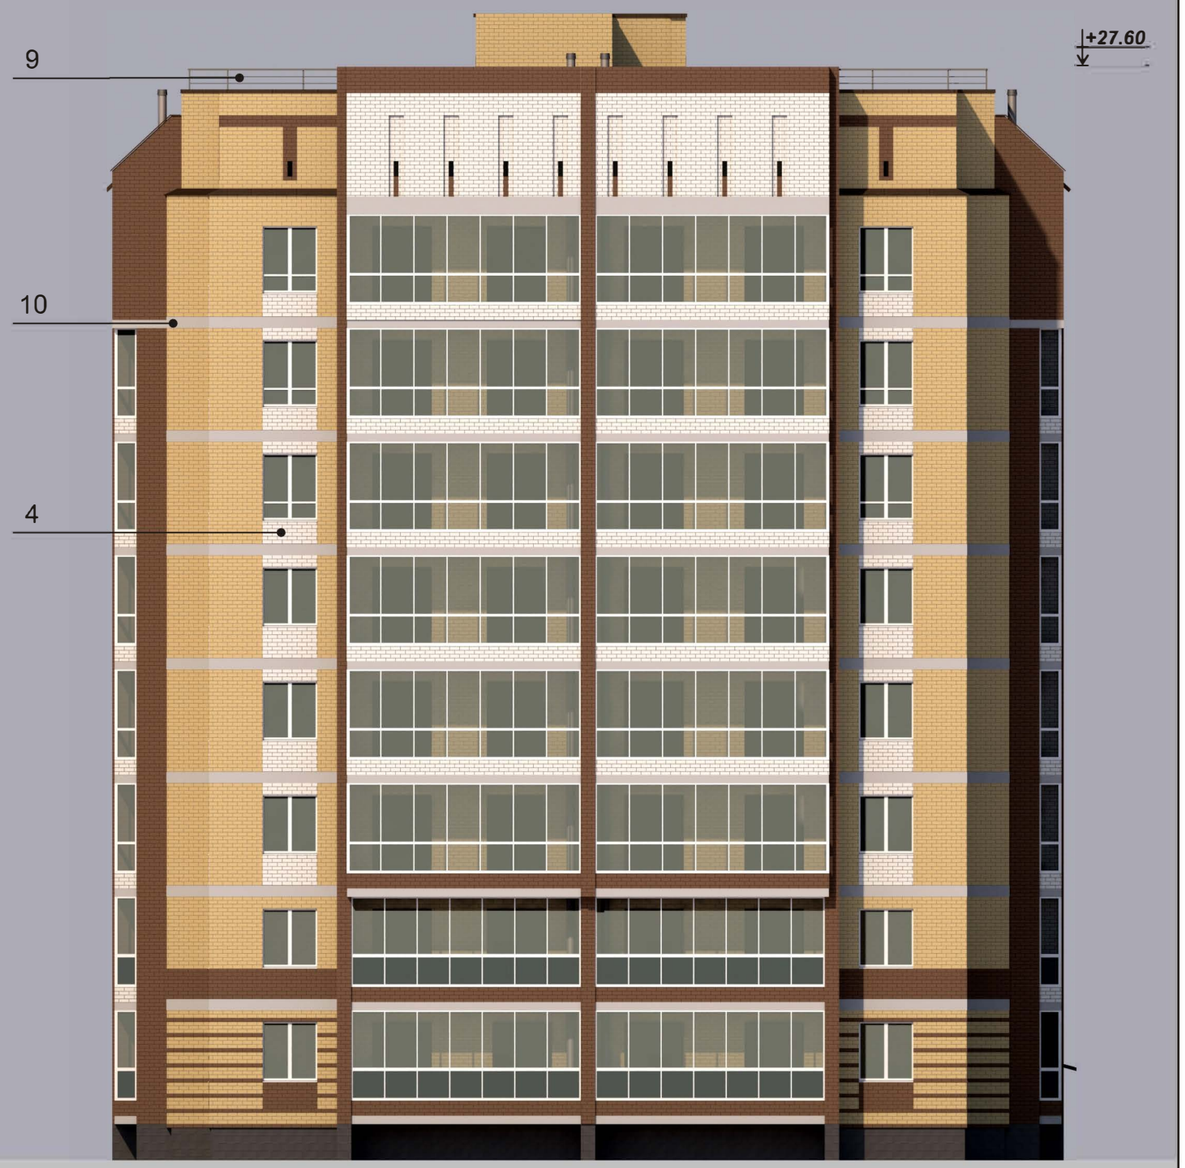

Рекомендации по отделке:

1. *Цоколь - штукатурка с расшивкой темно серого цвета;*
2. *Стены - силикатный полуторный облицовочный кирпич желтого цвета;*
3. *Стены - силикатный полуторный облицовочный кирпич цвета "Шоколад";*
4. *Стены - силикатный полуторный облицовочный кирпич белого цвета;*
5. *Кровля - оцинкованная кровельная сталь с ПЭ покрытием коричневого цвета;*
6. *Окна - ПВХ, переплеты белого цвета;*
7. *Остекление лоджий - ПВХ, переплеты белого цвета, остекление прозрачное, частично тонированное;*
8. *Двери - металлические серого цвета;*
9. *Стойки, поручни - металлические с покраской в заводских условиях краской серого цвета;*
10. *Торцы керамзитобетонных рамок покрасить светло-серым цветом.*
    Выбор колера согласовать с архитектором.

изм.	К. уч.	Лист	№док	Подп.	Дата
Архитекор.		Шлычкова			
Н.контр.		Смирнов			
ГАП		Шайдуллин			
Гл.архитек.		Шайдуллин			
ГИП		Царегородцев			
Директор		Царегородцев			

-АР	Заказчик: АО "ПМК-5"
Многоквартирный жилой дом (поз.5) по ул. Исупова в пгт. Медведево, РМЭ	
	СТАДИЯ: П; ЛИСТ: 5; ЛИСТОВ:
Фасады в цвете	ООО ПУ "Артель"

Фасад Д-А

Фасад 1-8

Рекомендации по отделке:

1. Цоколь - штукатурка с расшивкой темно серого цвета;
2. Стены - силикатный полуторный облицовочный кирпич желтого цвета;
3. Стены - силикатный полуторный облицовочный кирпич цвета "Шоколад";
4. Стены - силикатный полуторный облицовочный кирпич белого цвета;
5. Кровля - оцинкованная кровельная сталь с ПЭ покрытием коричневого цвета;
6. Окна - ПВХ, переплеты белого цвета;
7. Остекление лоджий - ПВХ, переплеты белого цвета, остекление прозрачное, частично тонированное;
8. Двери - металлические серого цвета;
9. Стойки, поручни - металлические с покраской в заводских условиях краской серого цвета;
10. Торцы керамзитобетонных рамок покрасить светло-серым цветом.
Выбор колера согласовать с архитектором.

изм.	К. уч.	Лист	№док	Подп.	Дата
Архитектор		Шлычкова			
Н.контр.		Смирнов			
ГАП		Шайдуллин			
Гл.архитек.		Шайдуллин			
ГИП		Царегородцев			
Директор		Царегородцев			

-АР	Заказчик: АО "ПМК-5"	
Многоквартирный жилой дом (поз.5) по ул. Исупова в пгт. Медведево, РМЭ		
	СТАДИЯ	ЛИСТ	ЛИСТОВ
	П	6	
Фасады в цвете	ООО ПУ "Артель"	

изм.	К. уч.	Лист	№док	Подп.	Дата
Архитекор.		Шлычкова			
ГАП		Шайдуллин			
Гл.архитек.		Шайдуллин			
ГИП		Царегородцев			
Директор		Царегородцев			

-АР

Заказчик: АО "ПМК-5"

Многоквартирный жилой дом (поз.5) по ул. Исупова в пгт. Медведево, РМЭ

СТАДИЯ	ЛИСТ	ЛИСТОВ
П	7	

Перспектива

ООО ПУ “Артель”

-АР

Заказчик: АО "ПМК-5"

Многоквартирный жилой дом (поз.5) по ул. Исупова в пгт. Медведево, РМЭ

изм.	К. уч.	Лист	№док.	Подп.	Дата
Н.контр.		Смирнов			
Архитекор.		Шлычкова			
ГАП		Шайдуллин			
Гл.архитек.		Шайдуллин			
ГИП		Царегородцев			
Директор		Царегородцев			

СТАДИЯ	ЛИСТ	ЛИСТОВ
П	8	

Перспектива со двора

ООО ПУ “Артель”